



PROCEDIMIENTO DE ACCESO Y CIRCULACIÓN EN EL EDIFICIO

MUHAMMAD-AL-SHAFRA

El siguiente procedimiento deberá seguirse para el acceso y circulación seguro en el edificio Muhammad-al-Shafra por parte de cualquier usuario o empresa de servicios de la UMH y otras empresas que necesiten acceder al mismo por motivos de: trabajo, mantenimiento, limpieza, reparaciones y reformas. Deberán seguirse las siguientes indicaciones:

Instrucciones Generales:


- El acceso a los edificios se realizará siempre por la flecha/s de color verde que suele ser la de la derecha en el sentido de acceso al mismo. Las puertas permanecerán abiertas para evitar la manipulación de manetas, tiradores o pomos.
- La salida de los edificios se realizará siempre por la flecha/s de color rojo que suele ser la de la derecha en el sentido de salida del mismo.
- Una vez en el edificio se circulará siempre por la derecha en los pasillos y vestíbulos. Se mantendrá siempre una distancia de seguridad de 2m. En el caso de no poder guardar dicha distancia se deberá esperar a que una de las personas salga de dicho pasillo teniendo siempre preferencia el que ya está en el mismo.
- En general habrá una escalera de subida y otra de bajada. Solo en caso de evacuación se podrán usar ambas escaleras en el sentido que marque la evacuación.
- El uso de los ascensores queda restringido a personas con movilidad reducida, equipos de limpieza y desplazamientos con peso o bultos voluminosos y siempre se hará de forma individual.
- No se pueden usar las sillas, butacas, ceniceros, mesas ni ordenadores en zonas de uso común, así como frigoríficos y microondas.
- Las puertas de los baños permanecerán abiertas, solo se podrán cerrar las cabinas de los inodoros realizando un lavado de manos antes y después de tocar las manivelas de las mismas.

Instrucciones específicas:

- Se plantean dos accesos al edificio. Por la puerta principal y por la del aparcamiento más cercana a Balmis. Para la salida también se emplea la puerta principal y la del aparcamiento no empleada como entrada tal y como indica el plano adjunto.
- La escalera de entrada por el aparcamiento será sólo de subida en la circulación vertical del edificio. La escalera de salida por el aparcamiento será sólo de bajada en la circulación vertical del edificio. El tramo de ambas escaleras que une el sótano con las puertas del edificio que dan al aparcamiento será de circulación en ambos sentidos.
- Los pasillos del edificio, en general, no pueden garantizar la distancia mínima de 2m para circular simultáneamente en sentido contrario, por lo tanto se establece en la planta baja y superiores un sentido de circulación por el interior del edificio en sentido contrario a las agujas del reloj alrededor de los patios y/o núcleos centrales. En el sótano la circulación será de doble sentido intentando respetar la prioridad del que ya se encuentre circulando por el mismo.
- Los ascensores serán de embarque y desembarque en todas las plantas excepto en la planta baja. En planta baja el ascensor más cercano a conserjería será solo de desembarque.
- Las salidas de emergencia solo podrán usarse para su cometido.

Nota: ver planos adjuntos donde se grafían dichas indicaciones.

EDIFICIO MUHAMMAD--AL--SHAFRA

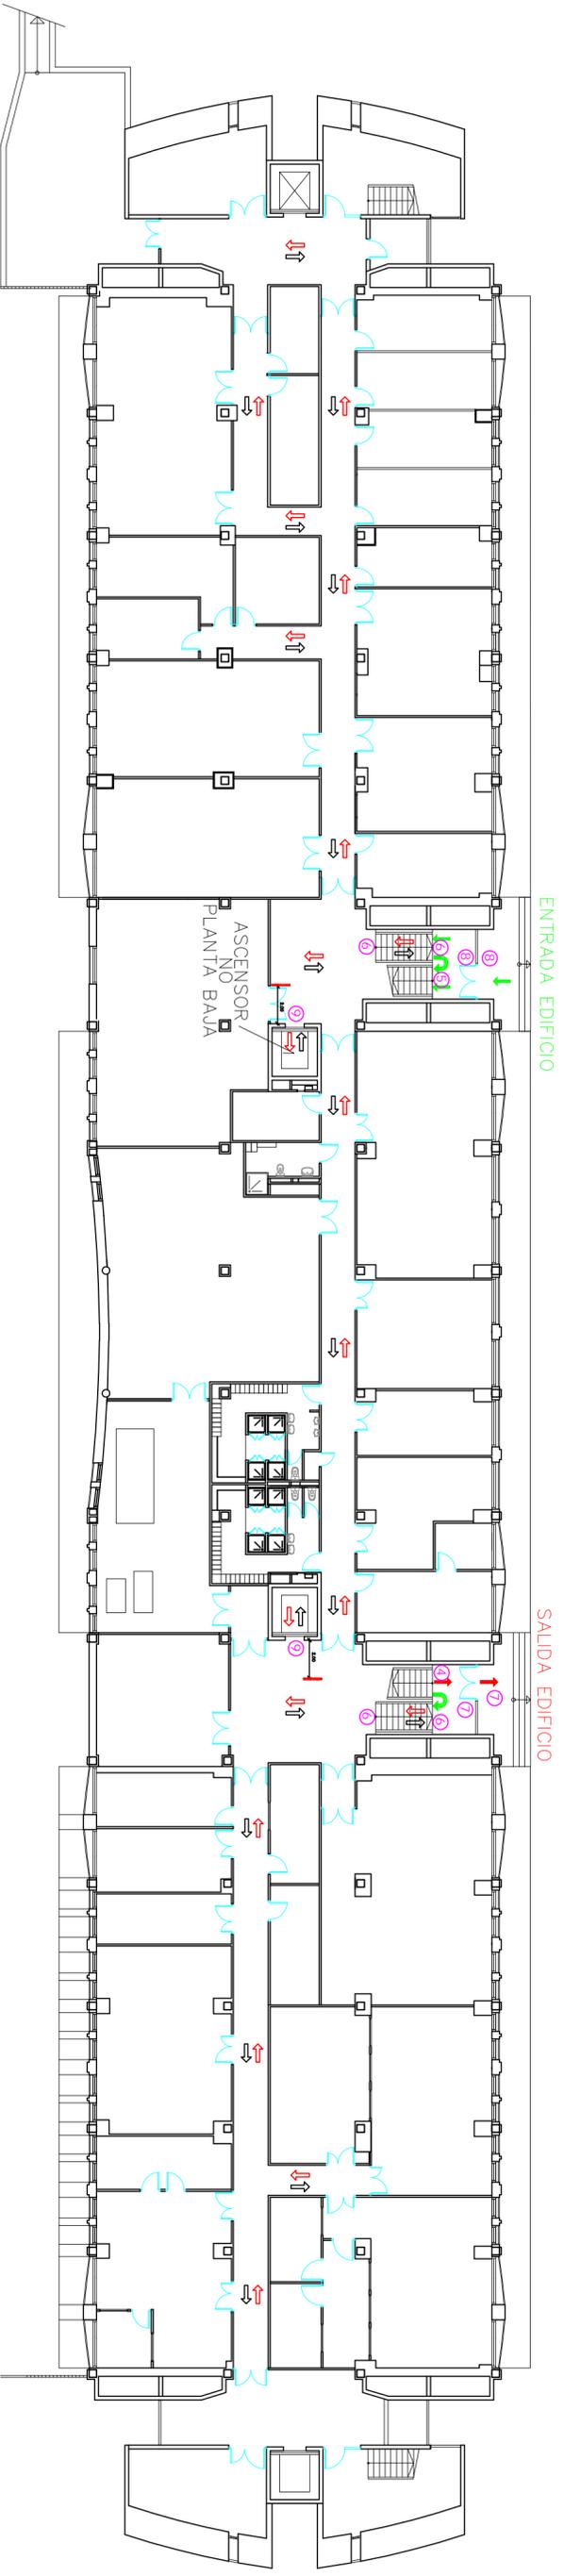


- ESCALERA EXCLUSIVA SUBIDA
- ESCALERA EXCLUSIVA BAJADA

- SENTIDO DE ENTRADA
- SENTIDO DE SALIDA
- ↔ POSIBILIDAD DE CRUCE
- DELIMITACIÓN DE ESPERA
- + MAMPARA PROTECCIÓN COVID19

Planta Sótano

EDIFICIO MUHAMMAD--AL--SHAFRA

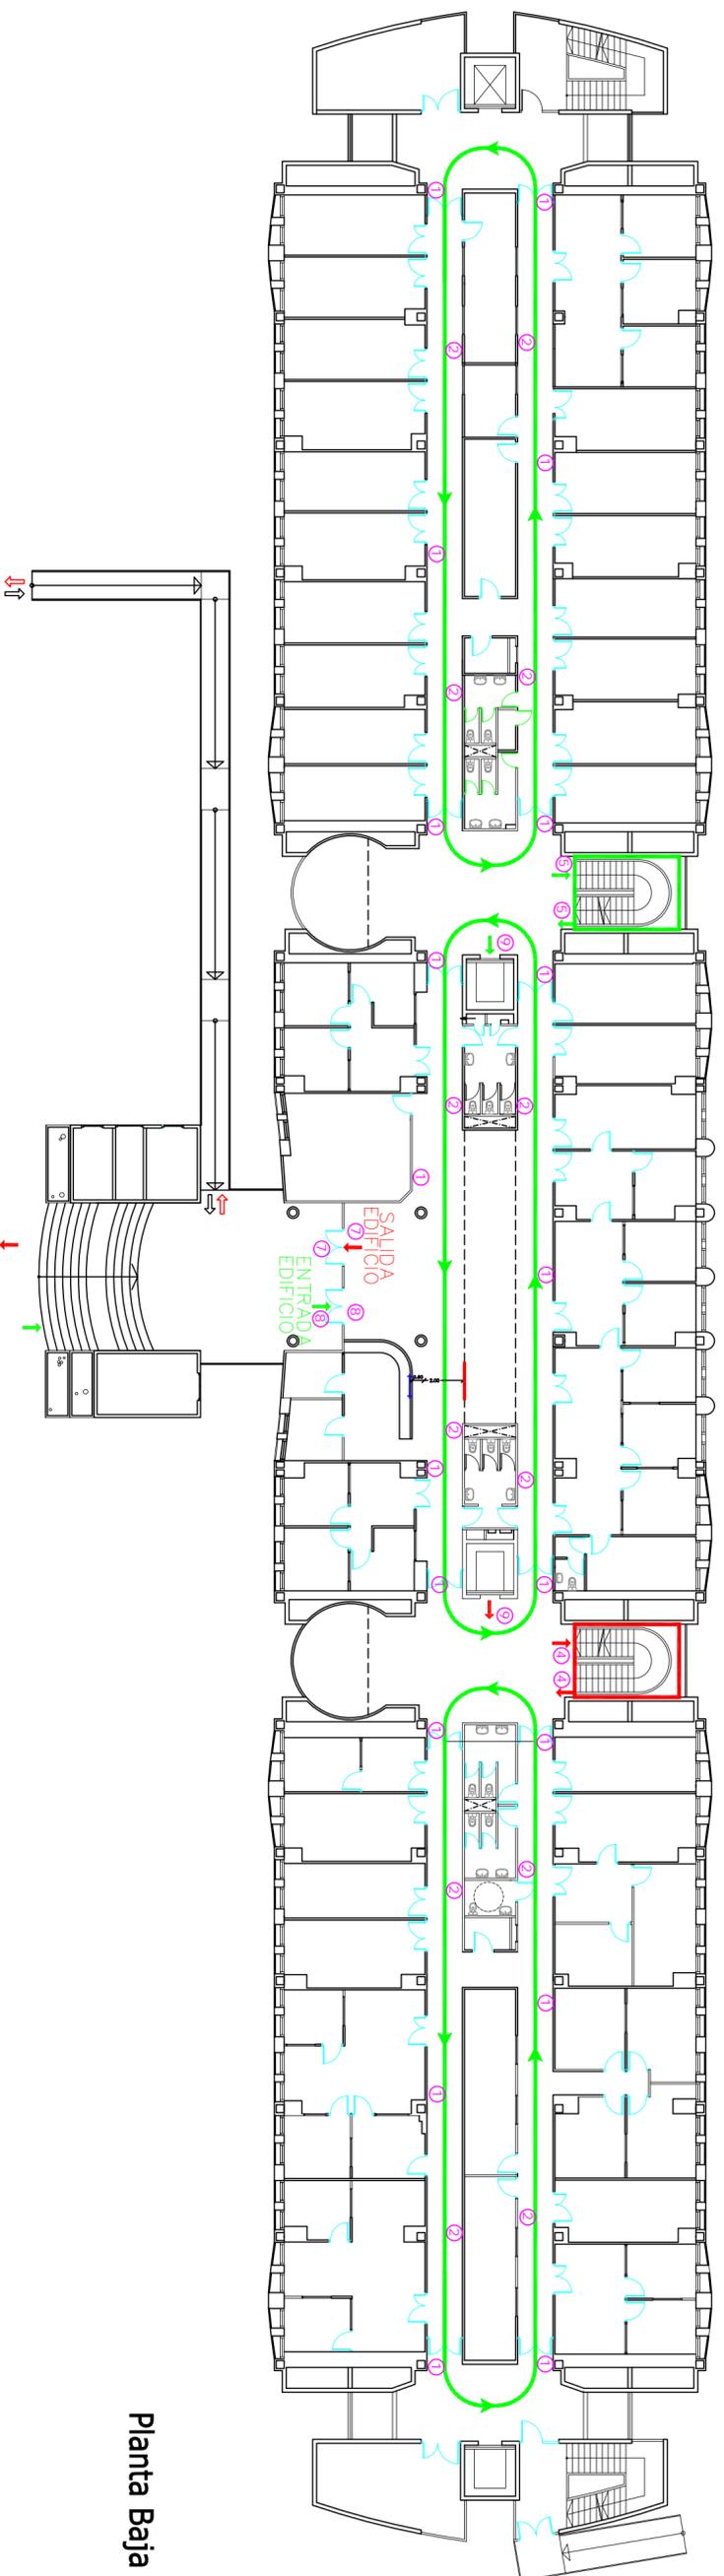


Planta Baja

- ESCALERA EXCLUSIVA SUBIDA
- ESCALERA EXCLUSIVA BAJADA

- SENTIDO DE ENTRADA
- SENTIDO DE SALIDA
- POSIBILIDAD DE CRUCE
- DELIMITACIÓN DE ESPERA
- MAMPARA PROTECCIÓN COVID19

EDIFICIO MUHAMMAD--AL--SHAFRA

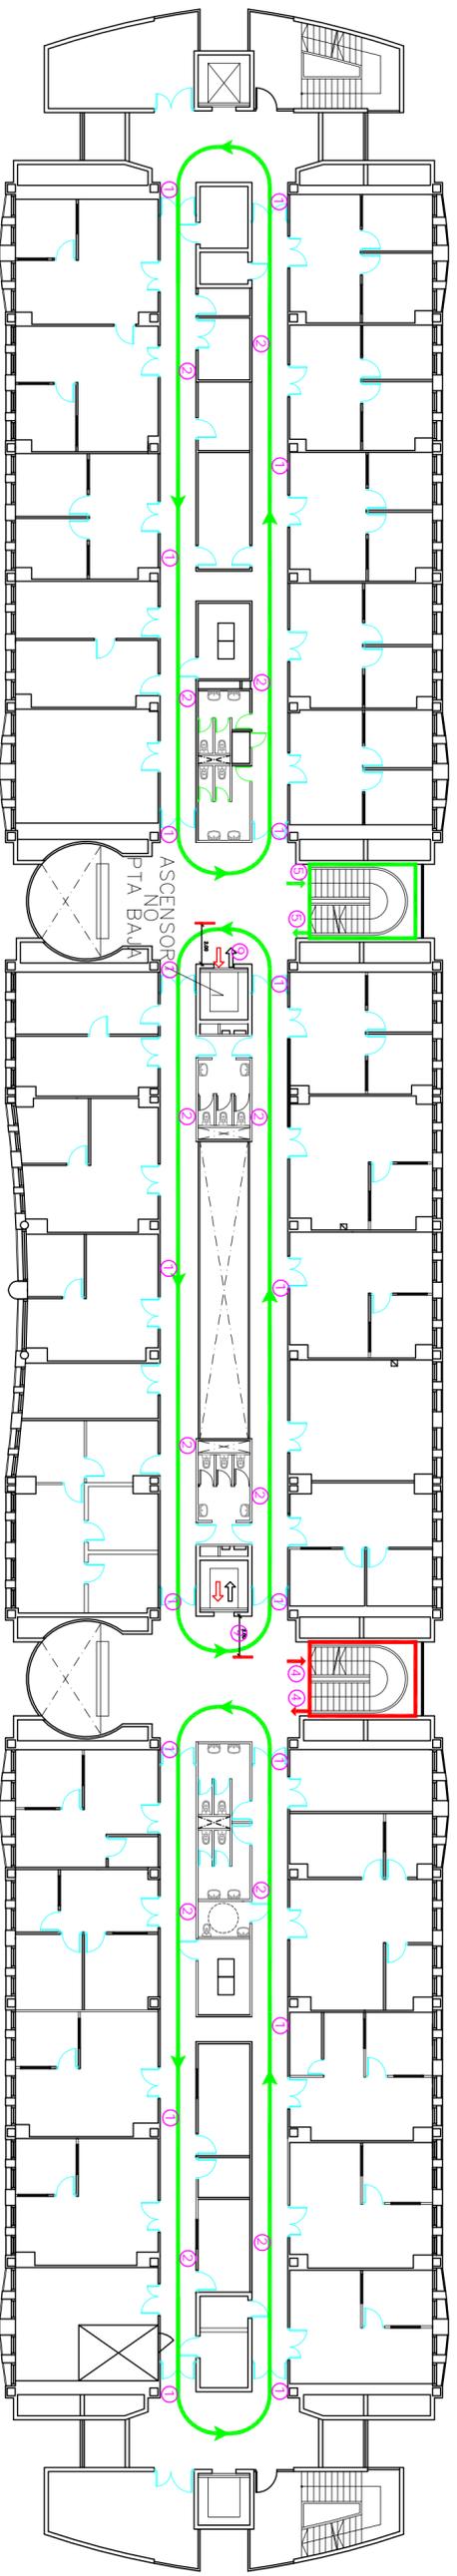


- ESCALERA EXCLUSIVA SUBIDA
- ESCALERA EXCLUSIVA BAJADA

- SENTIDO DE ENTRADA
- SENTIDO DE SALIDA
- POSIBILIDAD DE CRUCE
- DELIMITACIÓN DE ESPERA
- MAMPARA PROTECCIÓN COVID19

Planta Primera

EDIFICIO MUHAMMAD--AL--SHAFRA

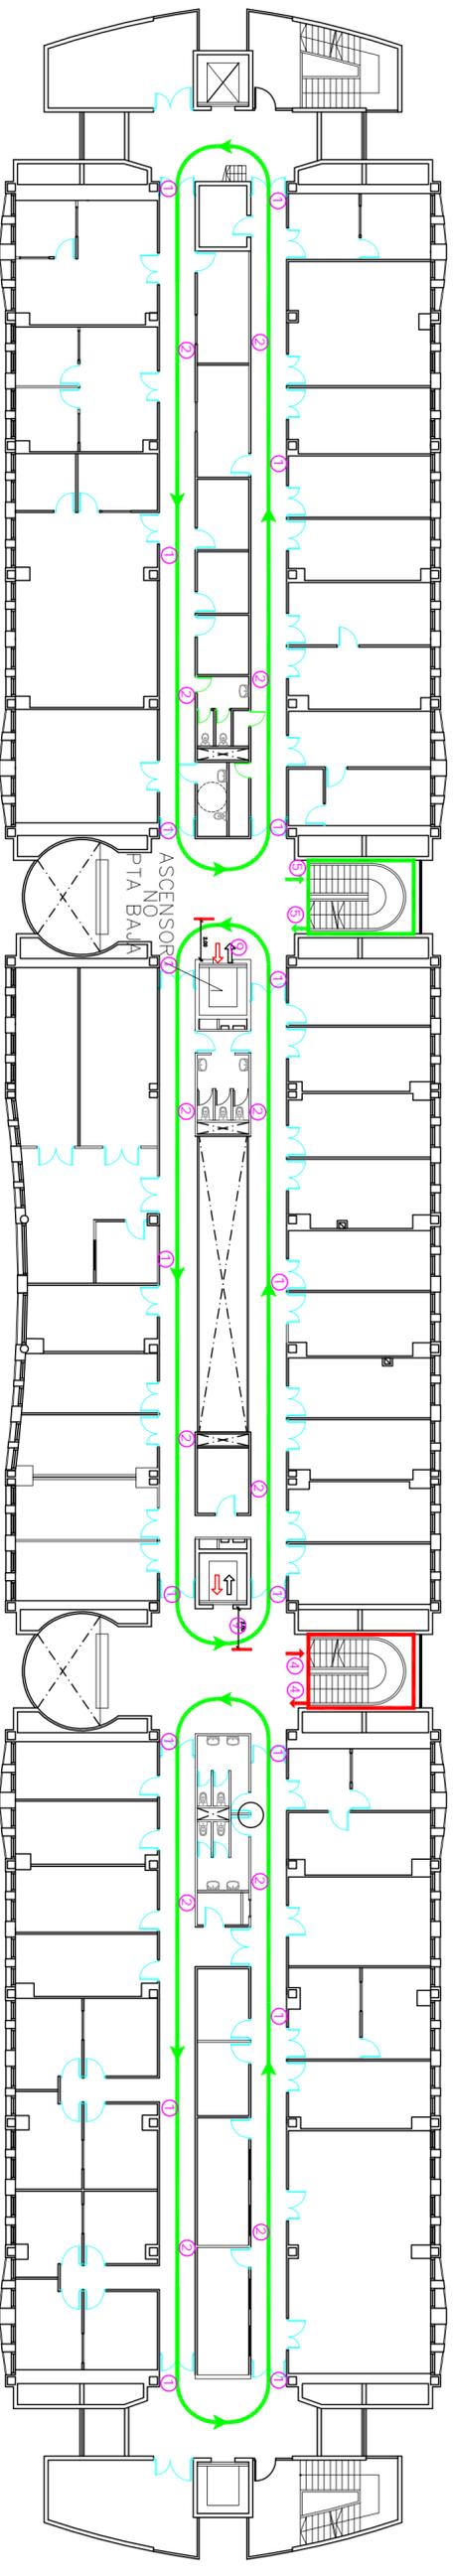

Planta Segunda

-  SENTIDO DE ENTRADA
-  SENTIDO DE SALIDA
-  POSIBILIDAD DE CRUCE
-  DELIMITACIÓN DE ESPERA
-  MAMPARA PROTECCIÓN COVID19
-  ESCALERA EXCLUSIVA SUBIDA
-  ESCALERA EXCLUSIVA BAJADA