



## PROCEDIMIENTO DE ACCESO Y CIRCULACIÓN EN EL EDIFICIO

### SEVERO OCHOA

El siguiente procedimiento deberá seguirse para el acceso y circulación seguro en el edificio Severo Ochoa por parte de cualquier usuario o empresa de servicios de la UMH y otras empresas que necesiten acceder al mismo por motivos de: trabajo, mantenimiento, limpieza, reparaciones y reformas. Deberán seguirse las siguientes indicaciones:

#### **Instrucciones Generales:**


- El acceso a los edificios se realizará siempre por la flecha/s de color verde que suele ser la de la derecha en el sentido de acceso al mismo. Las puertas permanecerán abiertas para evitar la manipulación de manetas, tiradores o pomos.
- La salida de los edificios se realizará siempre por la flecha/s de color rojo que suele ser la de la derecha en el sentido de salida del mismo.
- Una vez en el edificio se circulará siempre por la derecha en los pasillos y vestíbulos. Se mantendrá siempre una distancia de seguridad de 2m. En el caso de no poder guardar dicha distancia se deberá esperar a que una de las personas salga de dicho pasillo teniendo siempre preferencia el que ya está en el mismo.
- En general habrá una escalera de subida y otra de bajada. Solo en caso de evacuación se podrán usar ambas escaleras en el sentido que marque la evacuación.
- El uso de los ascensores queda restringido a personas con movilidad reducida, equipos de limpieza y desplazamientos con peso o bultos voluminosos y siempre se hará de forma individual.
- No se pueden usar las sillas, butacas, ceniceros, mesas ni ordenadores en zonas de uso común, así como frigoríficos y microondas.
- Las puertas de los baños permanecerán abiertas, solo se podrán cerrar las cabinas de los inodoros realizando un lavado de manos antes y después de tocar las manivelas de las mismas.

#### **Instrucciones específicas:**

- Consideramos como puertas del edificio la principal y las tres laterales ubicadas en la fachada que da al hospital. La principal es entrada/salida. La lateral más cercana a la entrada principal será sólo de entrada y el resto sólo de salida, tal y como indica el plano adjunto.
- La escalera más cercana a consejería será sólo de subida en la circulación vertical del edificio. La otra escalera será sólo de bajada en la circulación vertical del edificio. La escalera del sótano que da al exterior directamente es de doble circulación.
- Los pasillos generales del edificio en las plantas pueden garantizar la distancia mínima de 2m para circular simultáneamente en sentido contrario. En el resto de pasillos la circulación será en doble sentido y habrá que respetar la prioridad del que ya se encuentre circulando por el mismo.
- El ascensor más cercano a consejería sólo permite embarque en planta baja y desembarque en primera y segunda. El ascensor anexo a éste sólo permite embarque en planta baja y primera y desembarque en planta segunda. El ascensor del final del pasillo solo permite embarque en planta primera y segunda y desembarque en primera y baja.
- Las salidas de emergencia solo podrán usarse para su cometido.

**Nota:** ver planos adjuntos donde se grafían dichas indicaciones.

# EDIFICIO SEVERO OCHOA

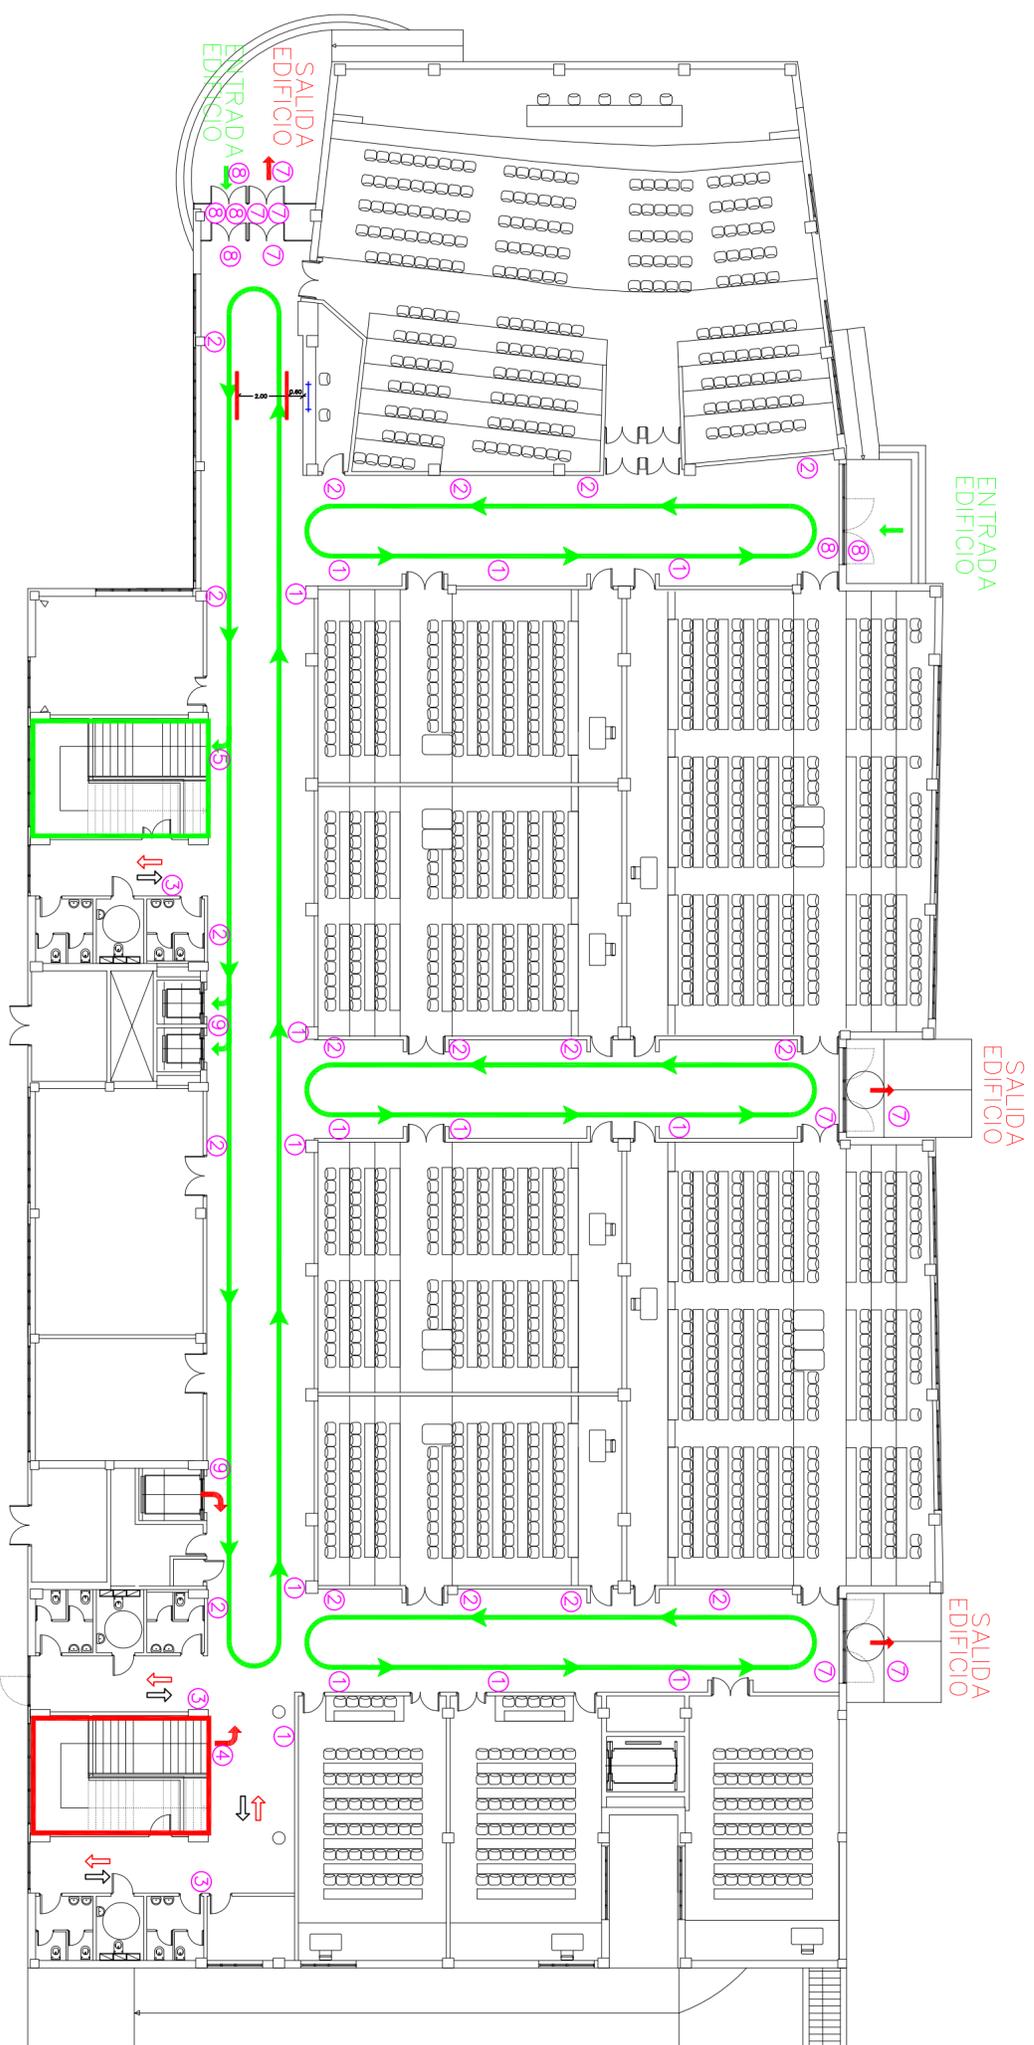


- ESCALERA EXCLUSIVA SUBIDA
- ESCALERA EXCLUSIVA BAJADA

- SENTIDO DE ENTRADA
- SENTIDO DE SALIDA
- POSIBILIDAD DE CRUCE
- DELIMITACIÓN DE ESPERA
- MAMPARA PROTECCIÓN COVID19

PLANTA BAJA

# EDIFICIO SEVERO OCHOA

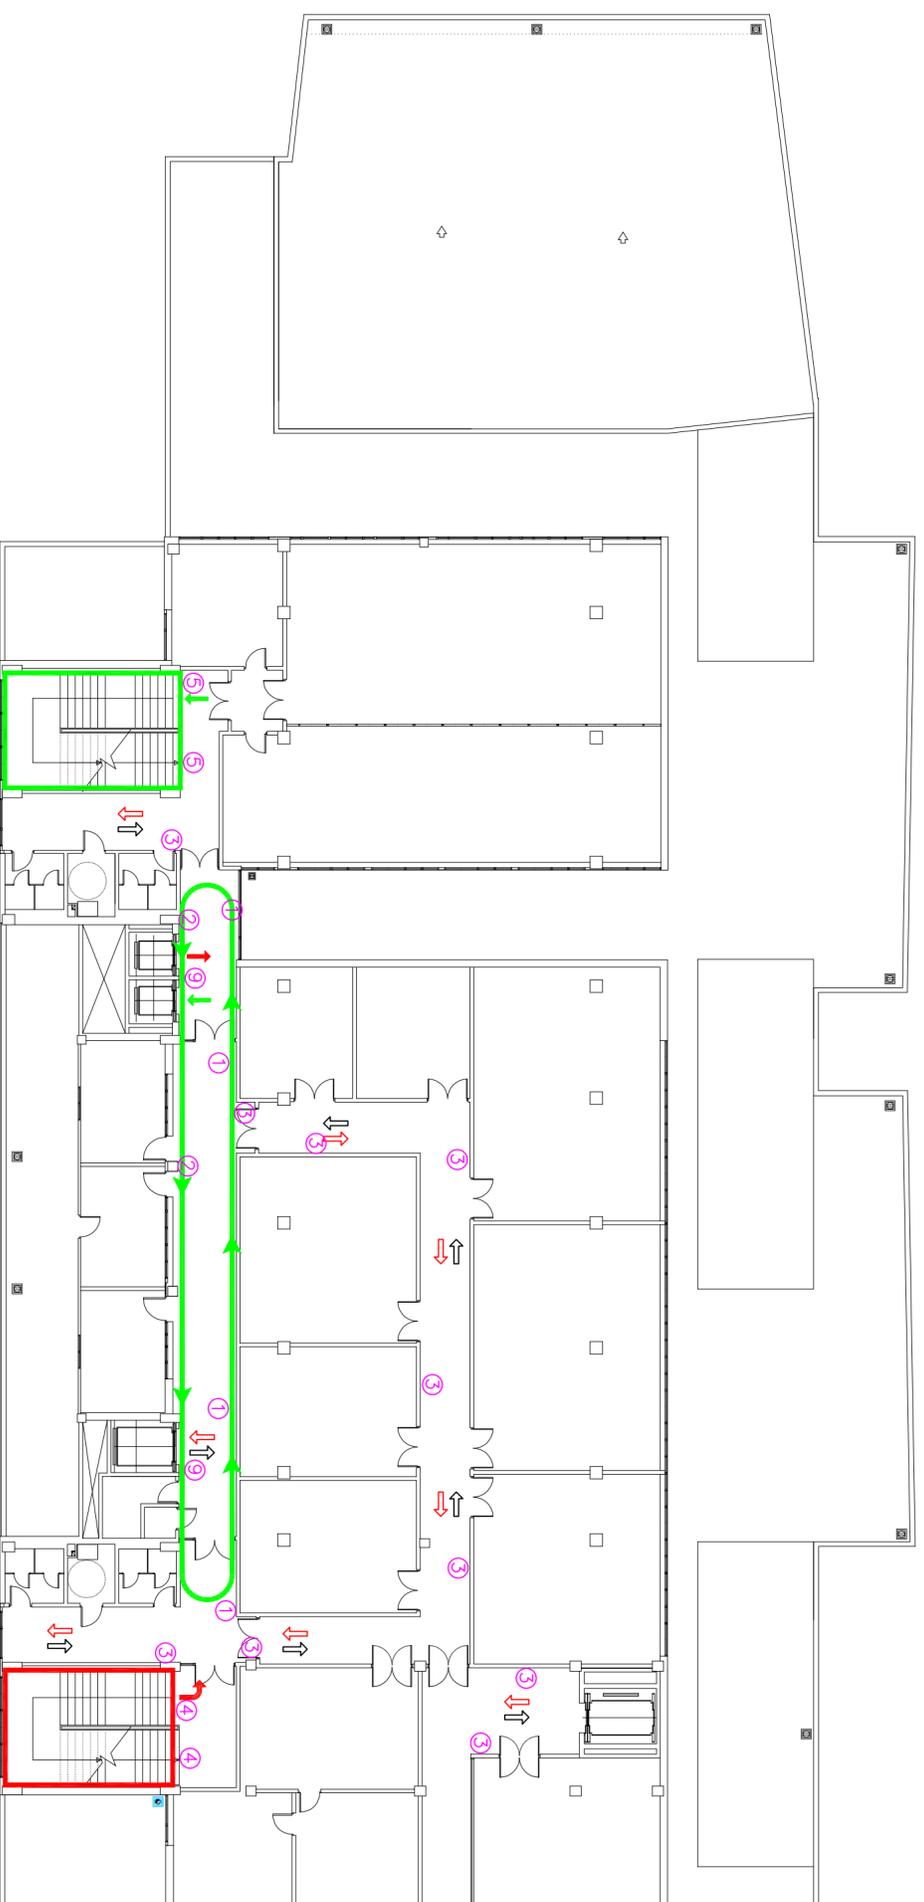


- ESCALERA EXCLUSIVA SUBIDA
- ESCALERA EXCLUSIVA BAJADA

- SENTIDO DE ENTRADA
- SENTIDO DE SALIDA
- POSIBILIDAD DE CRUCE
- DELIMITACIÓN DE ESPERA
- MAMPARA PROTECCIÓN COVID19

PLANTA PRIMERA

# EDIFICIO SEVERO OCHOA

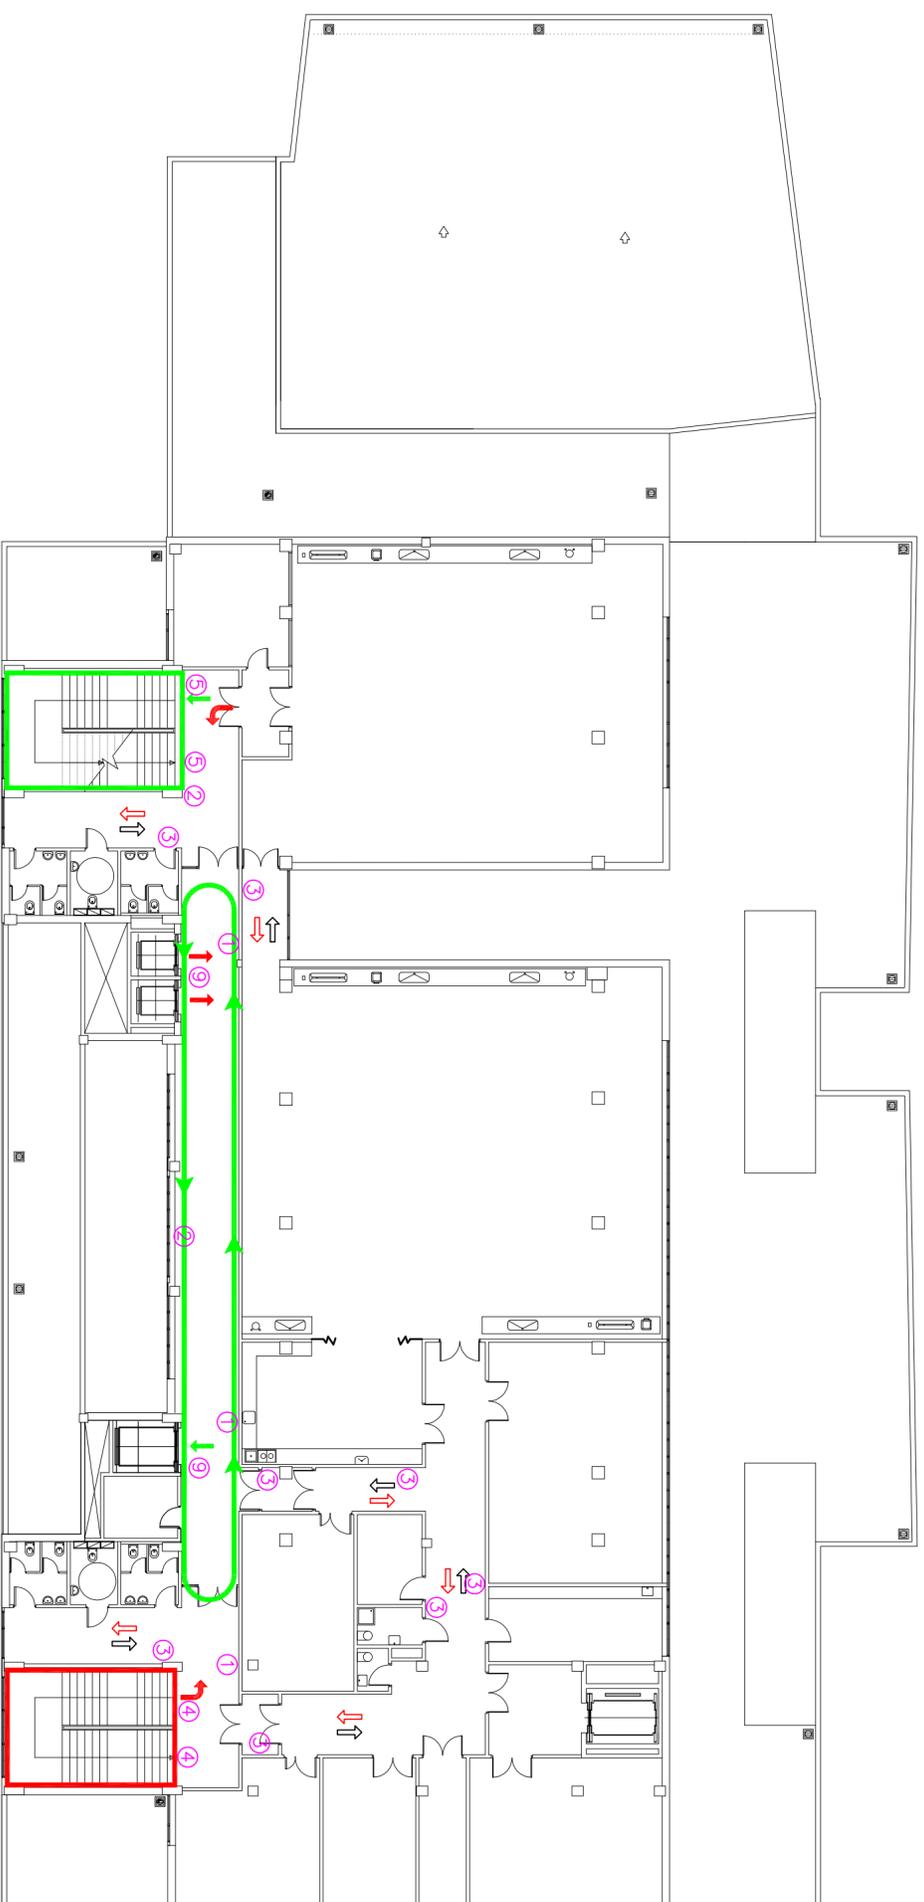


- ESCALERA EXCLUSIVA SUBIDA
- ESCALERA EXCLUSIVA BAJADA

- SENTIDO DE ENTRADA
- SENTIDO DE SALIDA
- POSIBILIDAD DE CRUCE
- DELIMITACIÓN DE ESPERA
- MAMPARA PROTECCIÓN COVID19

PLANTA SEGUNDA

# EDIFICIO SEVERO OCHOA

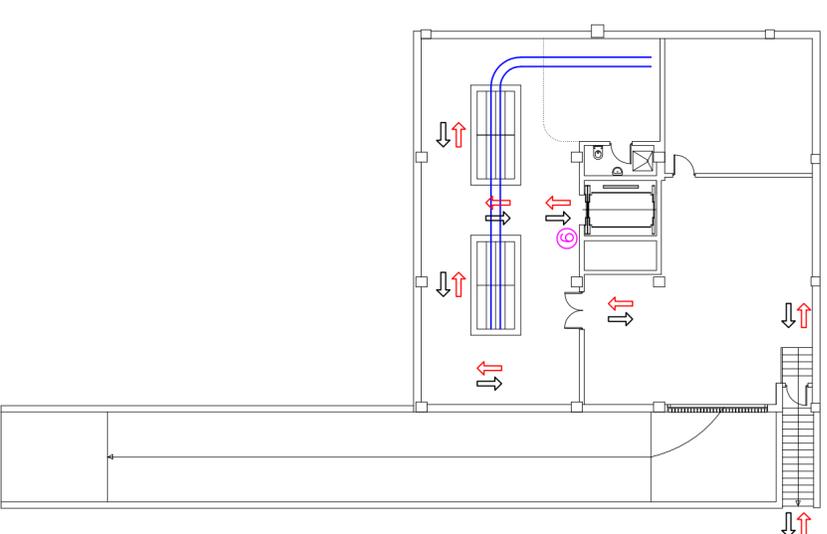

PLANTA SÓTANO

- ESCALERA EXCLUSIVA SUBIDA
- ESCALERA EXCLUSIVA BAJADA

- SENTIDO DE ENTRADA
- SENTIDO DE SALIDA
- POSIBILIDAD DE CRUCE
- DELIMITACIÓN DE ESPERA
- MAMPARA PROTECCIÓN COVID19