



Este documento es copia del original propiedad de ELEMAR INGENIEROS S.L.P. Si su uso total o parcial, así como cualquier reproducción o cesión a terceros, requiere la autorización expresa de ELEMAR INGENIEROS S.L.P. quedando prohibida cualquier modificación unilateral del mismo.

FUTURO EDIFICIO MULTIUSOS

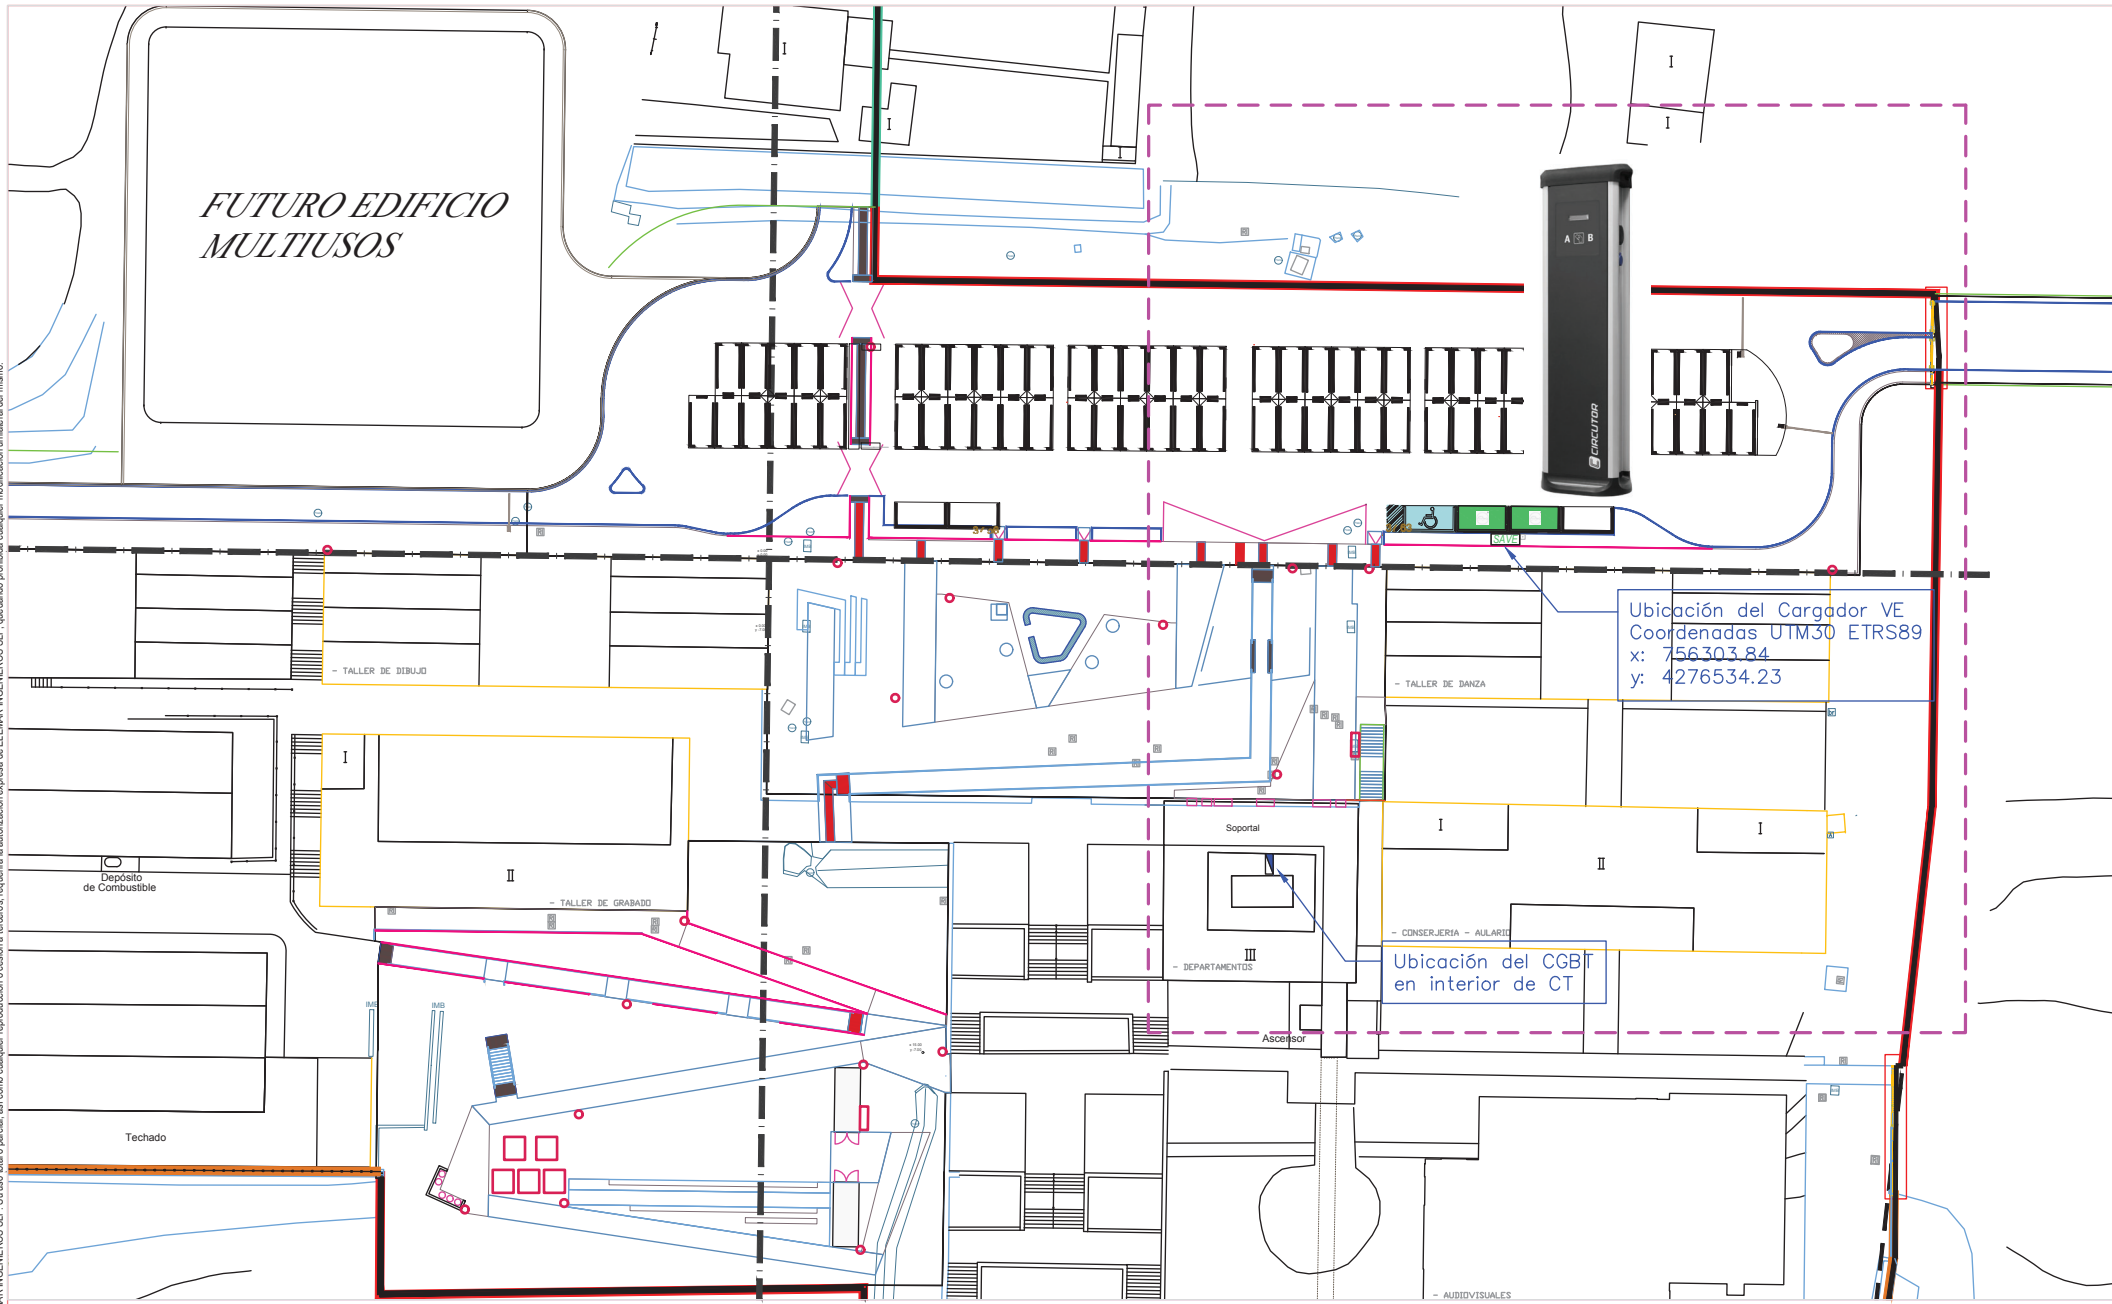

Ubicación del Cargador VE
 Coordenadas UTM30 ETRS89
 x: 756303.84
 y: 4276534.23

Ubicación del CGBT
 en interior de CT

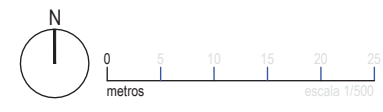

NOTA: TODAS LAS COTAS SE COMPROBARAN EN OBRA

PROYECTO DE:
 Instalación de un punto de recarga de Tipo 2
 para instalación en exterior.
 PLANO DE:
 Ubicación Punto de Recarga
 DIRECCIÓN:
 Campus Altea
 Benidorm s/n. 03590 Altea, Alicante
 PROMOTOR:
 Universidad Miguel Henández

Ingeniero técnico industrial:
 Pedro J. Ortega portas
 Colegiado nº: 4527 del COITIA
 Colaboradores:
 Cristina Atencia Castillo
 Ingeniera técnica industrial



IBT.02 RO
 Sep-20
 escala: 1:500
 formato: A3