


Este documento es copia del original propiedad de ELEMAR INGENIEROS S.L.P. Su uso total o parcial, así como cualquier reproducción o cesión a terceros, requiere la autorización expresa de ELEMAR INGENIEROS S.L.P. quedando prohibida cualquier modificación unilateral del mismo.

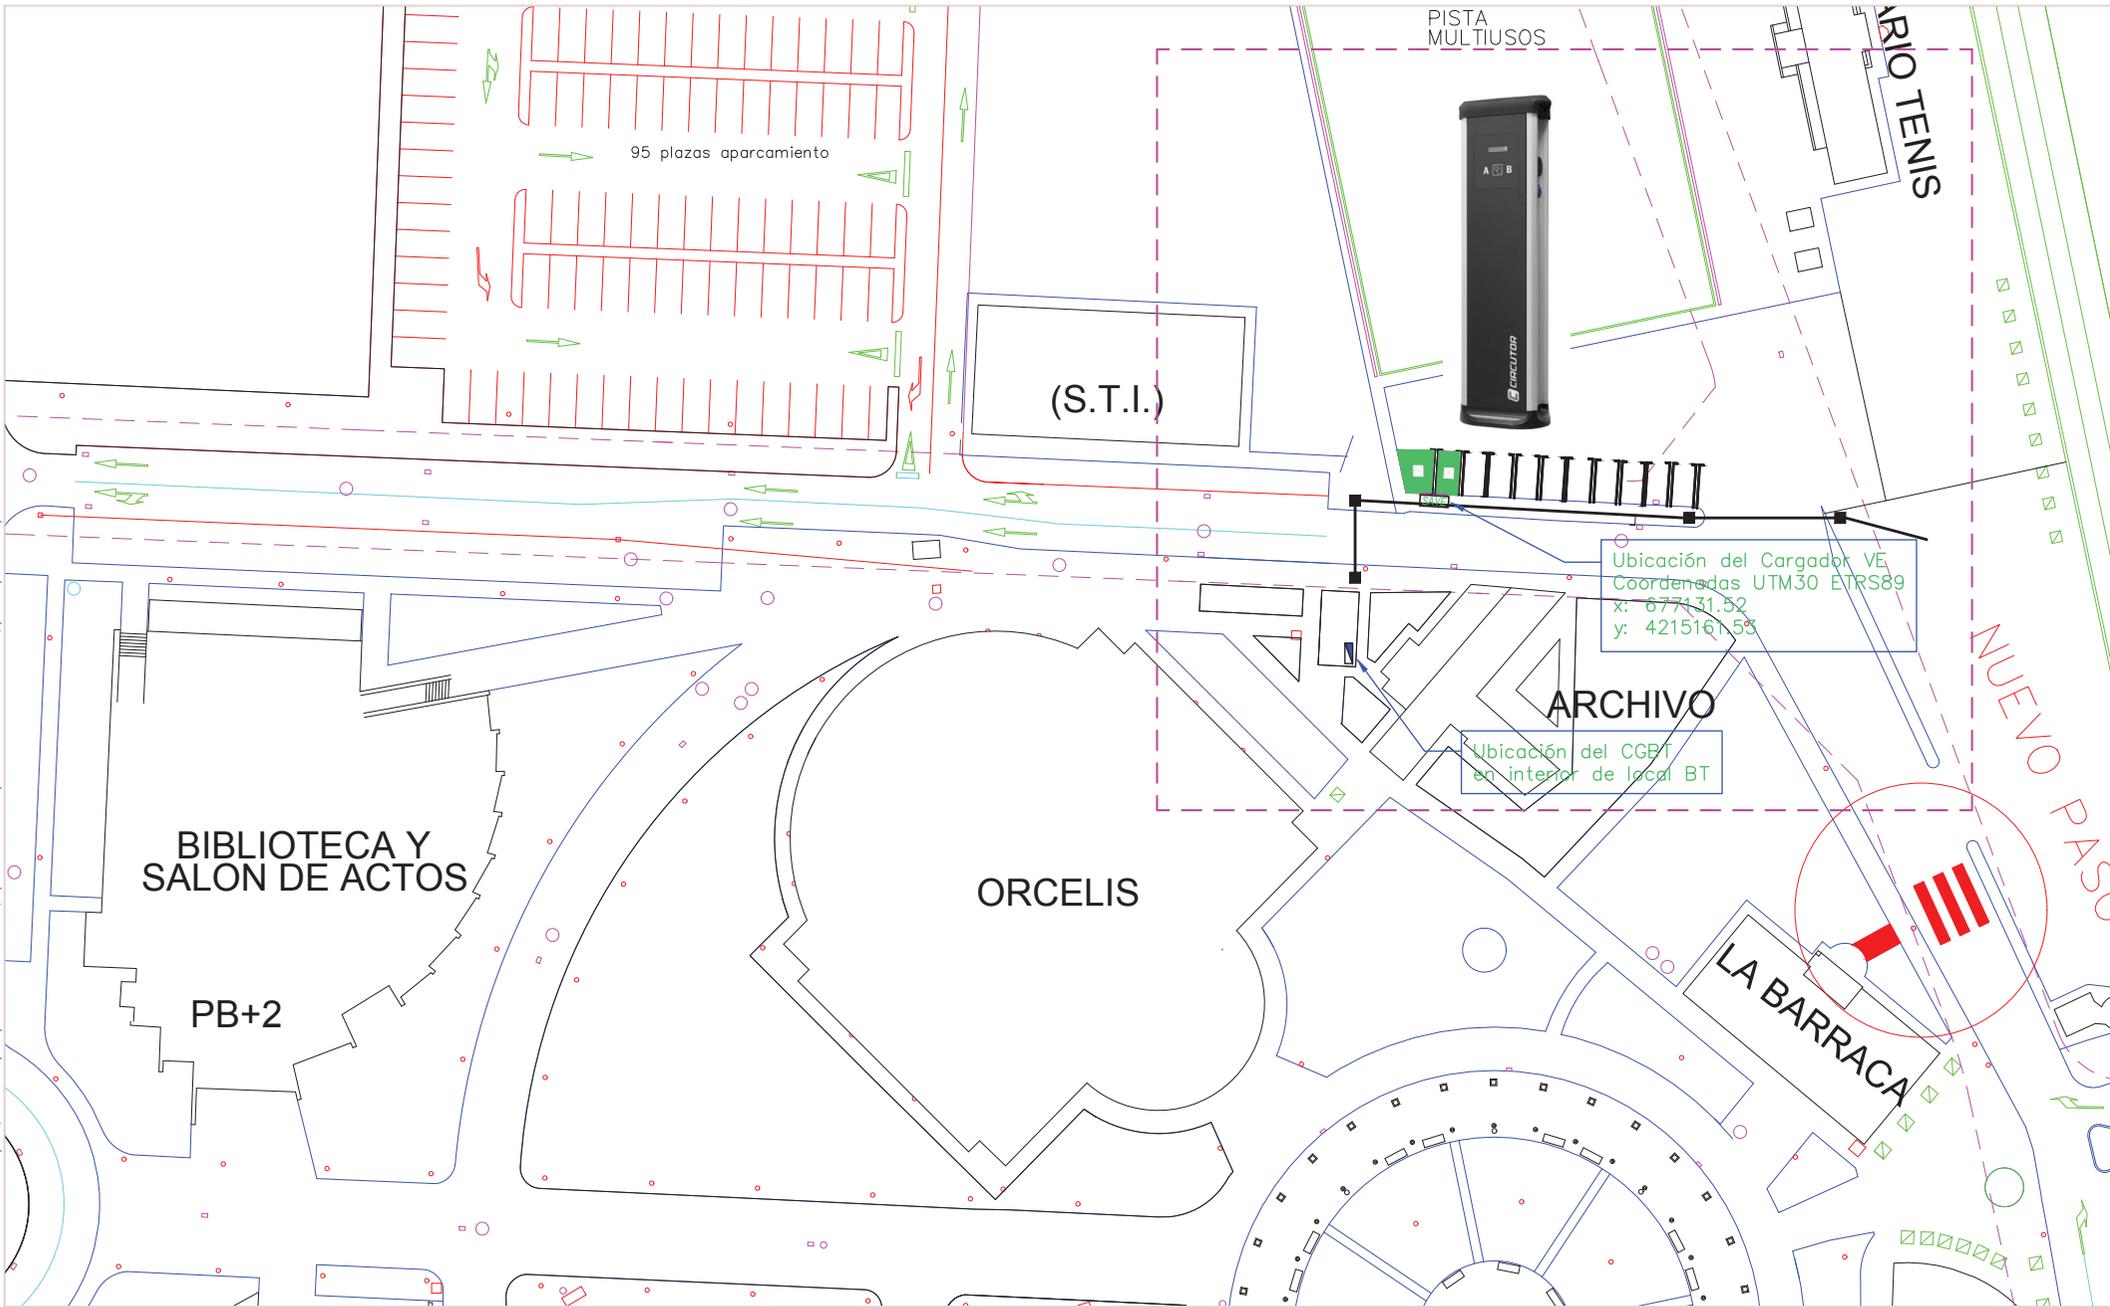

NOTA: TODAS LAS COTAS SE COMPROBARAN EN OBRA

PROYECTO DE:
Instalación de un punto de recarga de Tipo 2
para instalación en exterior.

PLANO DE:
Ubicación Punto de Recarga

DIRECCIÓN:
Campus Orihuela
Carretera de Beniel, Km. 3.2, 03312

PROMOTOR:
Universidad Miguel Henández

Ingeniero técnico industrial:
pedro j. ortega portas
colegio n.º: 4527 del COITIA

colaboradores:
cristina atencia castillo
ingeniera técnica industrial

ELEMAR INGENIEROS
Oficina Técnica de Proyectos e Instalaciones

IBT.02 RO
Sep-20

escala: 1:500
formato: A3