


Este documento es copia del original propiedad de ELEMAR INGENIEROS S.L.P. Si usas total o parcialmente, así como cualquier reproducción o cesión a terceros, requirirá la autorización expresa de ELEMAR INGENIEROS S.L.P. quedando prohibida cualquier modificación unilateral del mismo.

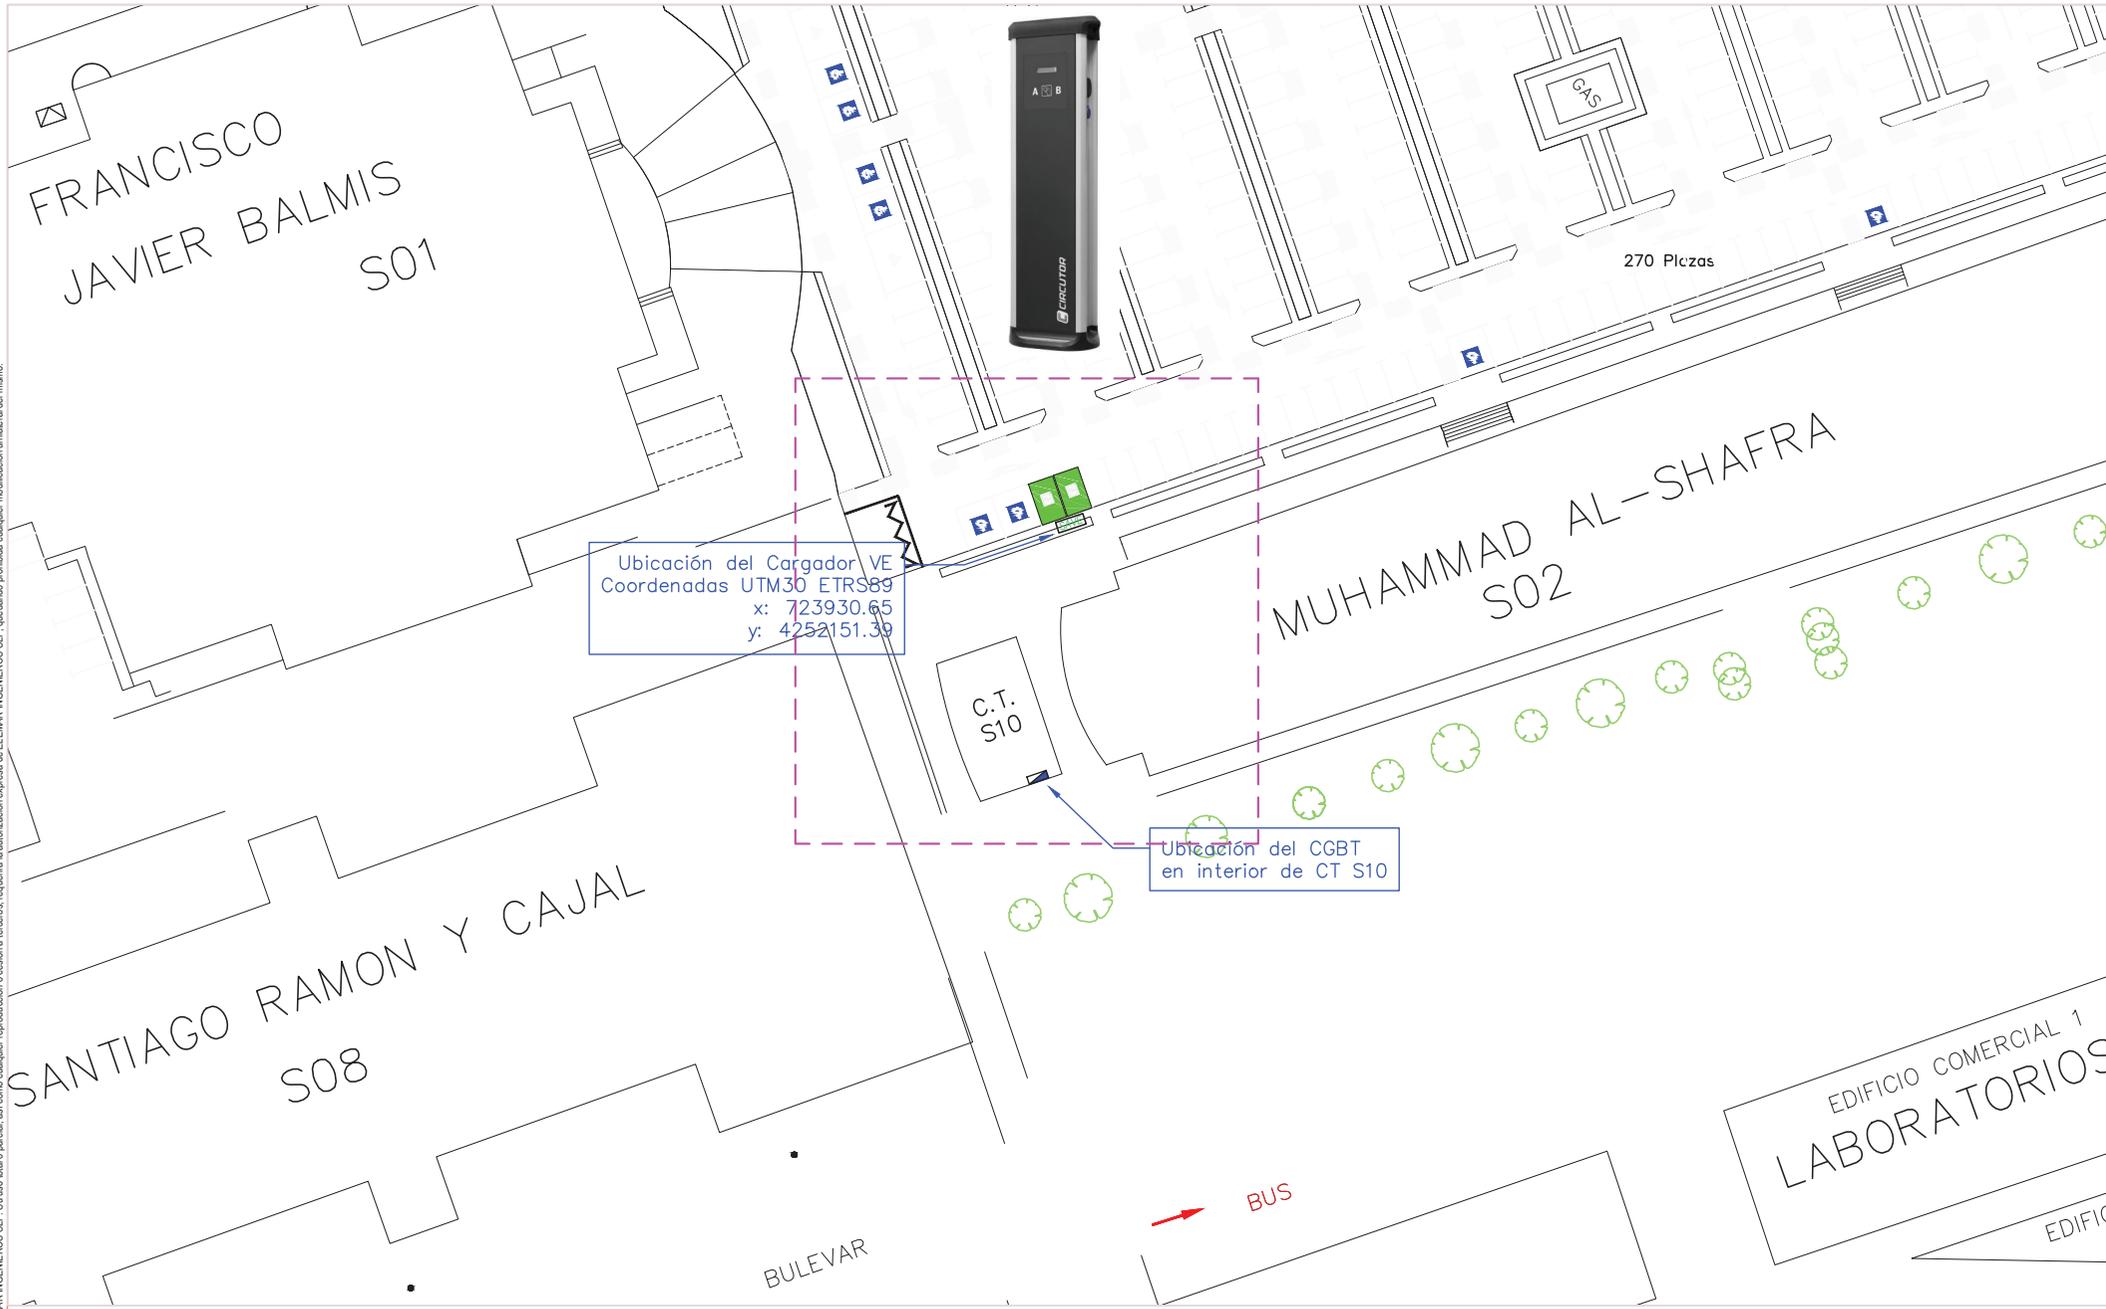

Ubicación del Cargador VE
Coordenadas UTM30 ETRS89
x: 723930.65
y: 4252151.39

Ubicación del CGBT
en interior de CT S10

PROYECTO DE:
Instalación de un punto de recarga de Tipo 2 para instalación en exterior.
PLANO DE:
Ubicación Punto de Recarga
DIRECCIÓN:
Hospital Universitari San Joan, Ctra N-332, S/N 03550 Sant Joan d'Alacant, Alicante
PROMOTOR:
Universidad Miguel Henández

Ingeniero técnico industrial:
pedro j. ortega portes
colegiado nº: 4527 del COITIA
colaboradores:
cristina afencia castillo
ingeniera técnica industrial



IBT.02 R0
Sep-20
escala: 1:500
formato: A3

